

PROJEKT

Nr korespondencji SOD UM.632020.2022

DRUK NR

793

Urząd Miejski w Gliwicach
Sekretariat Biura Rady Miasta

data wpływu 31-05-2022

UM.

UCHWAŁA NR
RADY MIASTA GLIWICE

z dnia 2022 r.

w sprawie przystąpienia do sporządzenia zmiany fragmentu Studium uwarunkowań i kierunków zagospodarowania przestrzennego miasta Gliwice

Na podstawie art. 18 ust. 2 pkt 5 ustawy z dnia 8 marca 1990 r. o samorządzie gminnym (t.j. Dz.U. z 2022 r. poz. 559 z późn. zm.) oraz art. 9 ust. 1, w związku z art. 27 ustawy z dnia 27 marca 2003 r. o planowaniu i zagospodarowaniu przestrzennym (t.j. Dz.U. z 2022 r. poz. 503), na wniosek Prezydenta Miasta

Rada Miasta Gliwice
uchwała, co następuje:

§ 1. Przystępuje się do sporządzenia zmiany fragmentu Studium uwarunkowań i kierunków zagospodarowania przestrzennego miasta Gliwice, zatwierdzonego uchwałą Rady Miejskiej w Gliwicach nr XXXI/956/2009 w dniu 17 grudnia 2009 r., dla obszaru położonego w południowej części dzielnicy Czechowice, w rejonie ul. Rekreacyjnej i ul. Toszeckiej.

§ 2. Integralną część niniejszej uchwały stanowi załącznik graficzny w skali 1:5000, przedstawiający granice zmiany Studium.

§ 3. Wykonanie uchwały powierza się Prezydentowi Miasta Gliwice.

§ 4. Uchwała wchodzi w życie z dniem jej podjęcia.


Prezydent Miasta

Adam Neumann
Adam Neumann
31.05.2022

Zastępca Naczelnika Wydziału
Planowania Przestrzennego

Ewa Nowak
Ewa Nowak

31.05.2022r.

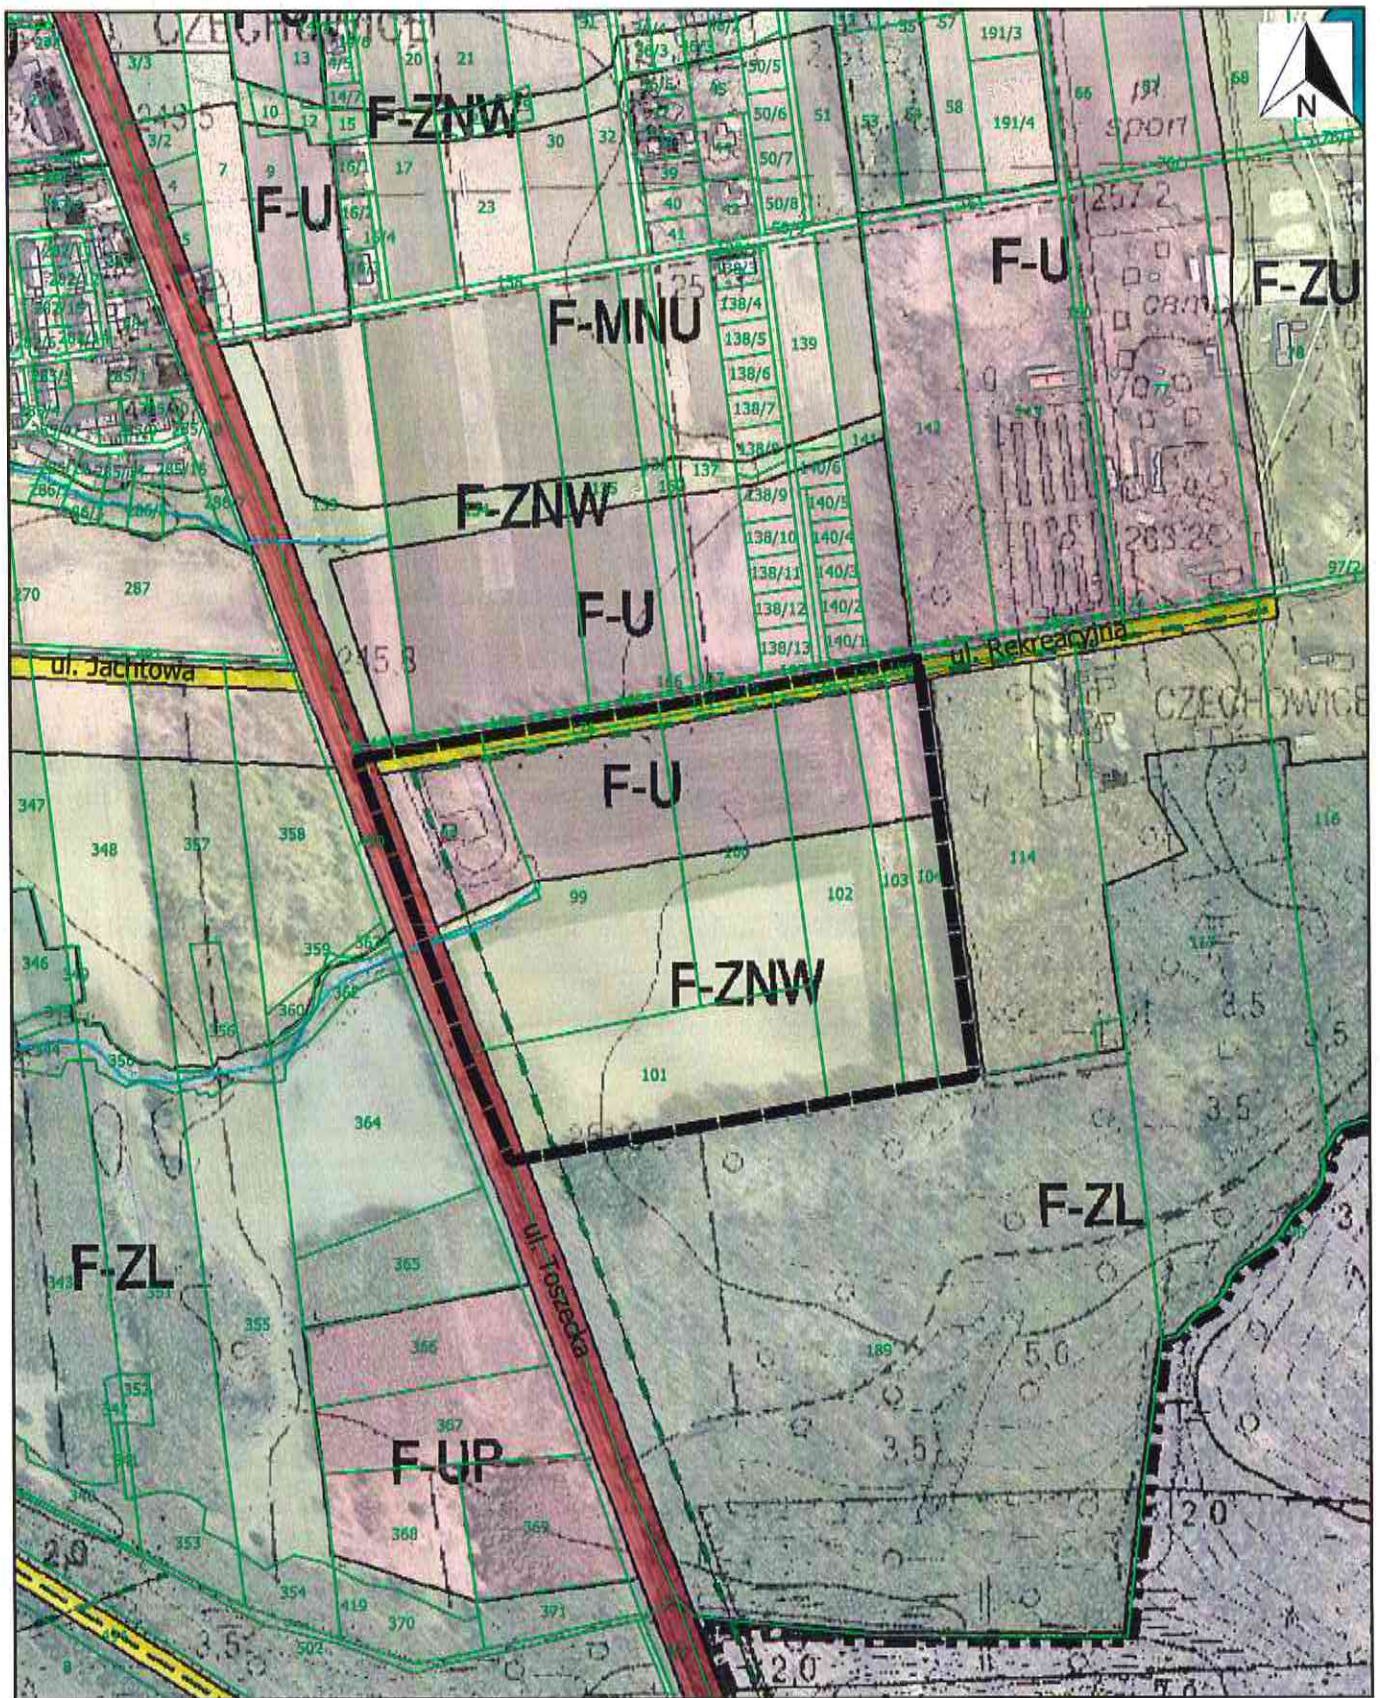

ZAŁĄCZNIK GRAFICZNY do uchwały nr
 Rady Miasta Gliwice
 z dnia

Zastępca Naczelnika Wydziału
 Planowania Przestrzennego

E. Nowak
 Ewa Nowak

31.05.2022r.

SKALA 1: 5000



granice sporządzenia zmiany fragmentu Studium uwarunkowań i kierunków zagospodarowania
 przestrzennego miasta Gliwice

Uzasadnienie

Przedmiotem niniejszego projektu uchwały jest przystąpienie do sporządzenia zmiany fragmentu Studium uwarunkowań i kierunków zagospodarowania przestrzennego miasta Gliwice.

Wnioskowany do zmiany w Studium obszar o powierzchni ok. 9,6 ha położony jest w południowej części dzielnicy Czechowice, w rejonie ul. Rekreacyjnej i ul. Toszeckiej.

Obecnie, jako kierunek zagospodarowania dla przedmiotowego terenu, Studium wskazuje tereny usług różnych oraz tereny zieleni niskiej i wysokiej.

Powodem przystąpienia do sporządzenia zmiany fragmentu Studium jest potrzeba wprowadzenia programu usług związanych z obsługą funkcji sportu i rekreacji. Zmiana Studium zapewni możliwość realizacji na przedmiotowym obszarze usług sportu i rekreacji oraz innych związanych z tym usług nieuciążliwych.

Zastępca Prezydenta Miasta


Aleksandra Wysocka

31.05. 2022

Zastępca Naczelnika Wydziału
Planowania Przestrzennego


Ewa Nowak

31.05.2022r.